








26 rue du Brouaz, Annemasse

Bâtiment : A.2 Appartement: 32

Nb de pièces: 4 Niveau : R+3

PLAN DE REPERAGE

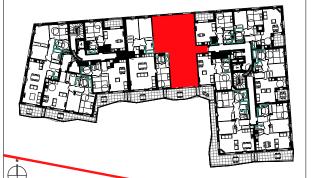

SURFACE HABITABLE		dont PL
Entrée	10.0 m²	0.8 m²
Séjour / Cuisine	39.6 m²	- m²
Chambre 1	15.2 m²	1.3 m²
Chambre 2	11.5 m²	1.0 m ²
Chambre 3	10.8 m²	0.8 m²
Sdb	5.1 m²	- m²
Sde	5.2 m²	- m²
Wc	1.3 m²	- m²
Buanderie	2.1 m²	- m²
Dgt	4.3 m²	- m²
TOTAL (surface habitable)	105.1 m²	3.9 m²
SURFACE ANNEXE		dont PL
Balcon	15.2 m²	1.0 m²
TOTAL (surface habitable) SURFACE ANNEXE	105.1 m²	3.9 m

LEGENDE

PI : Placard LL : Lave Linge LV : Lave Vaisselle

H : Hauteur d'allège S : Dimension du seuil VR : Volet Roulant R : Réfrigérateur


Cloison Fusible

GTL: Gaine Technique de Logement



gaine technique

faux-plafond/soffitte

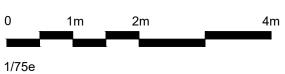




Les surfaces et les côtes des pièces sont données à titre indicatif. Elles pourront varier dans une limite de 5%. Tout en conservant les caractéristiques essentielles du plan, l'architecte est susceptible d'y apporter des modifications pour des raisons techniques ou réglementaires tant en ce qui concerne les dimensions libres que les équipements et réseaux divers, les appareillages sanitaires et électriques. Les retombées, faux-plafonds, soffites ne sont pas tous figurés. L'emplacement des équipements ne sont pas tous figurés ou le sont à titre indicatif.

Nota : La surface des placards est incluse dans celle des pièces attenantes

Date: 22 Novembre 2021

Indice : DM

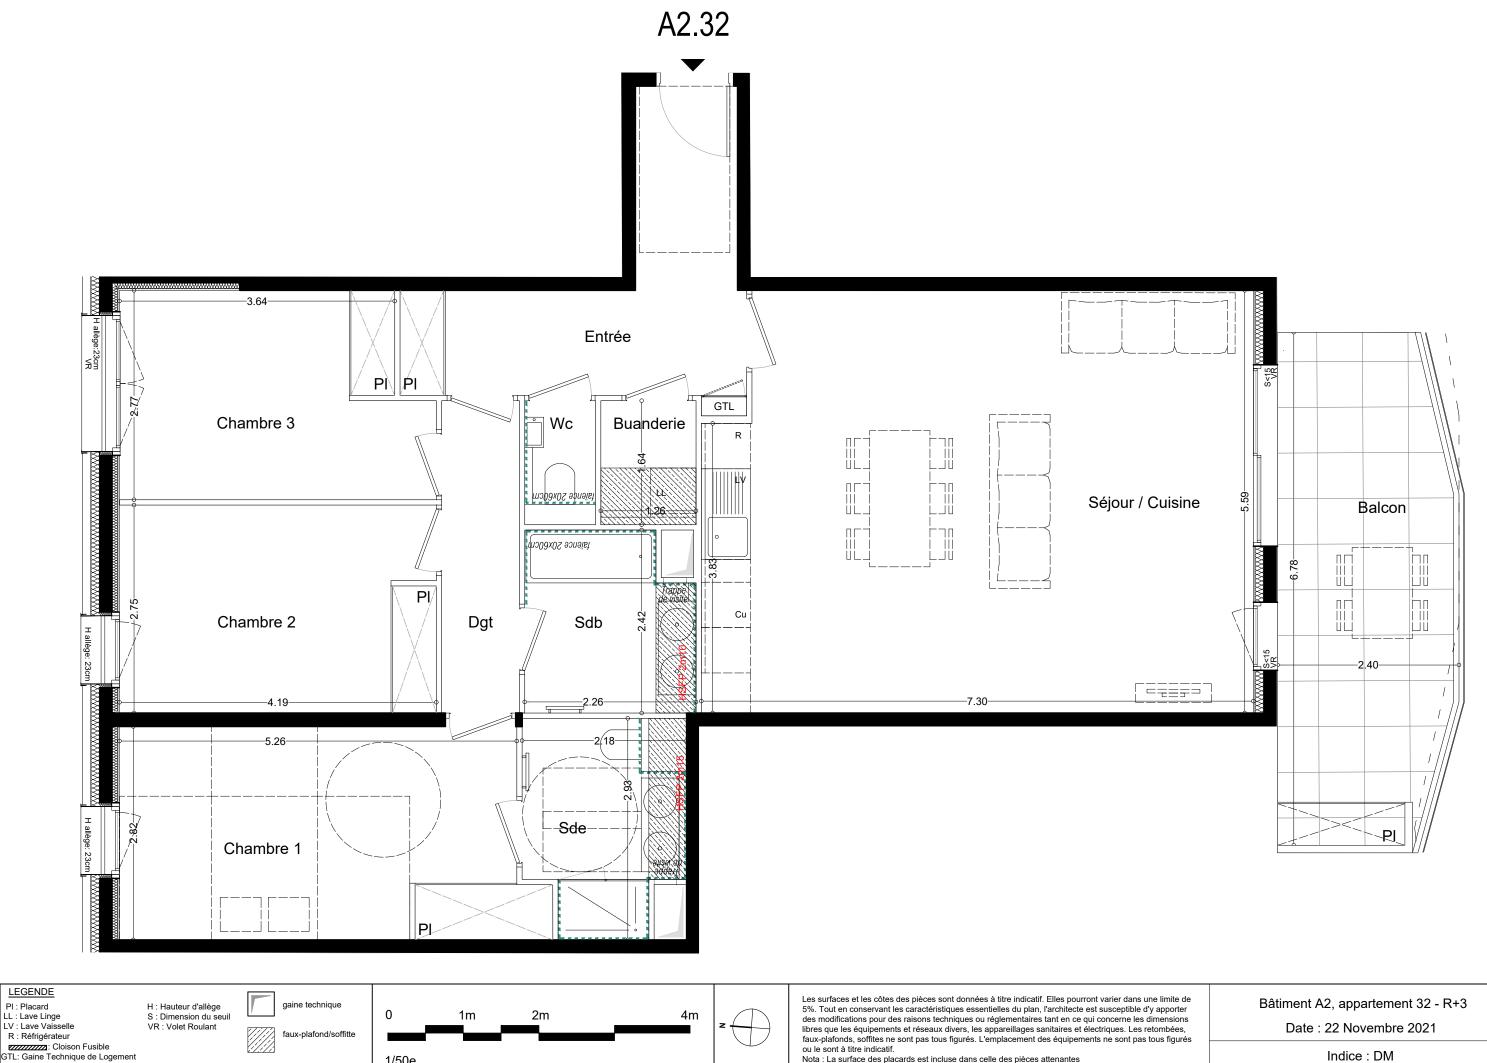

LEGENDE PI : Placard LL : Lave Linge LV : Lave Vaisselle

1/50e

faux-plafonds, soffites ne sont pas tous figurés. L'emplacement des équipements ne sont pas tous figurés ou le sont à titre indicatif. Nota : La surface des placards est incluse dans celle des pièces attenantes

Indice: DM